

Schöppingen-Kirchspiel
Flur 66
81

Bebauungsplan Nr. 42 „Feinbrennerei“

Gemarkung: Schöppingen-Stadt Flur: 6 Flurstück: 296 tw., 297
Schöppingen-Kspl. 66 81 tw.




Maßstab 1: 1000

Borken, 06.07.2018

Projekt Nr.: 27223

ÖbVI Schemmer Wülfing Otte
Alter Kasernenring 12 • 46325 Borken • Tel. 0 28 61 / 92 01-0
www.swo-vermessung.de • info@swo-vermessung.de

Bearbeiter: tsh, ker

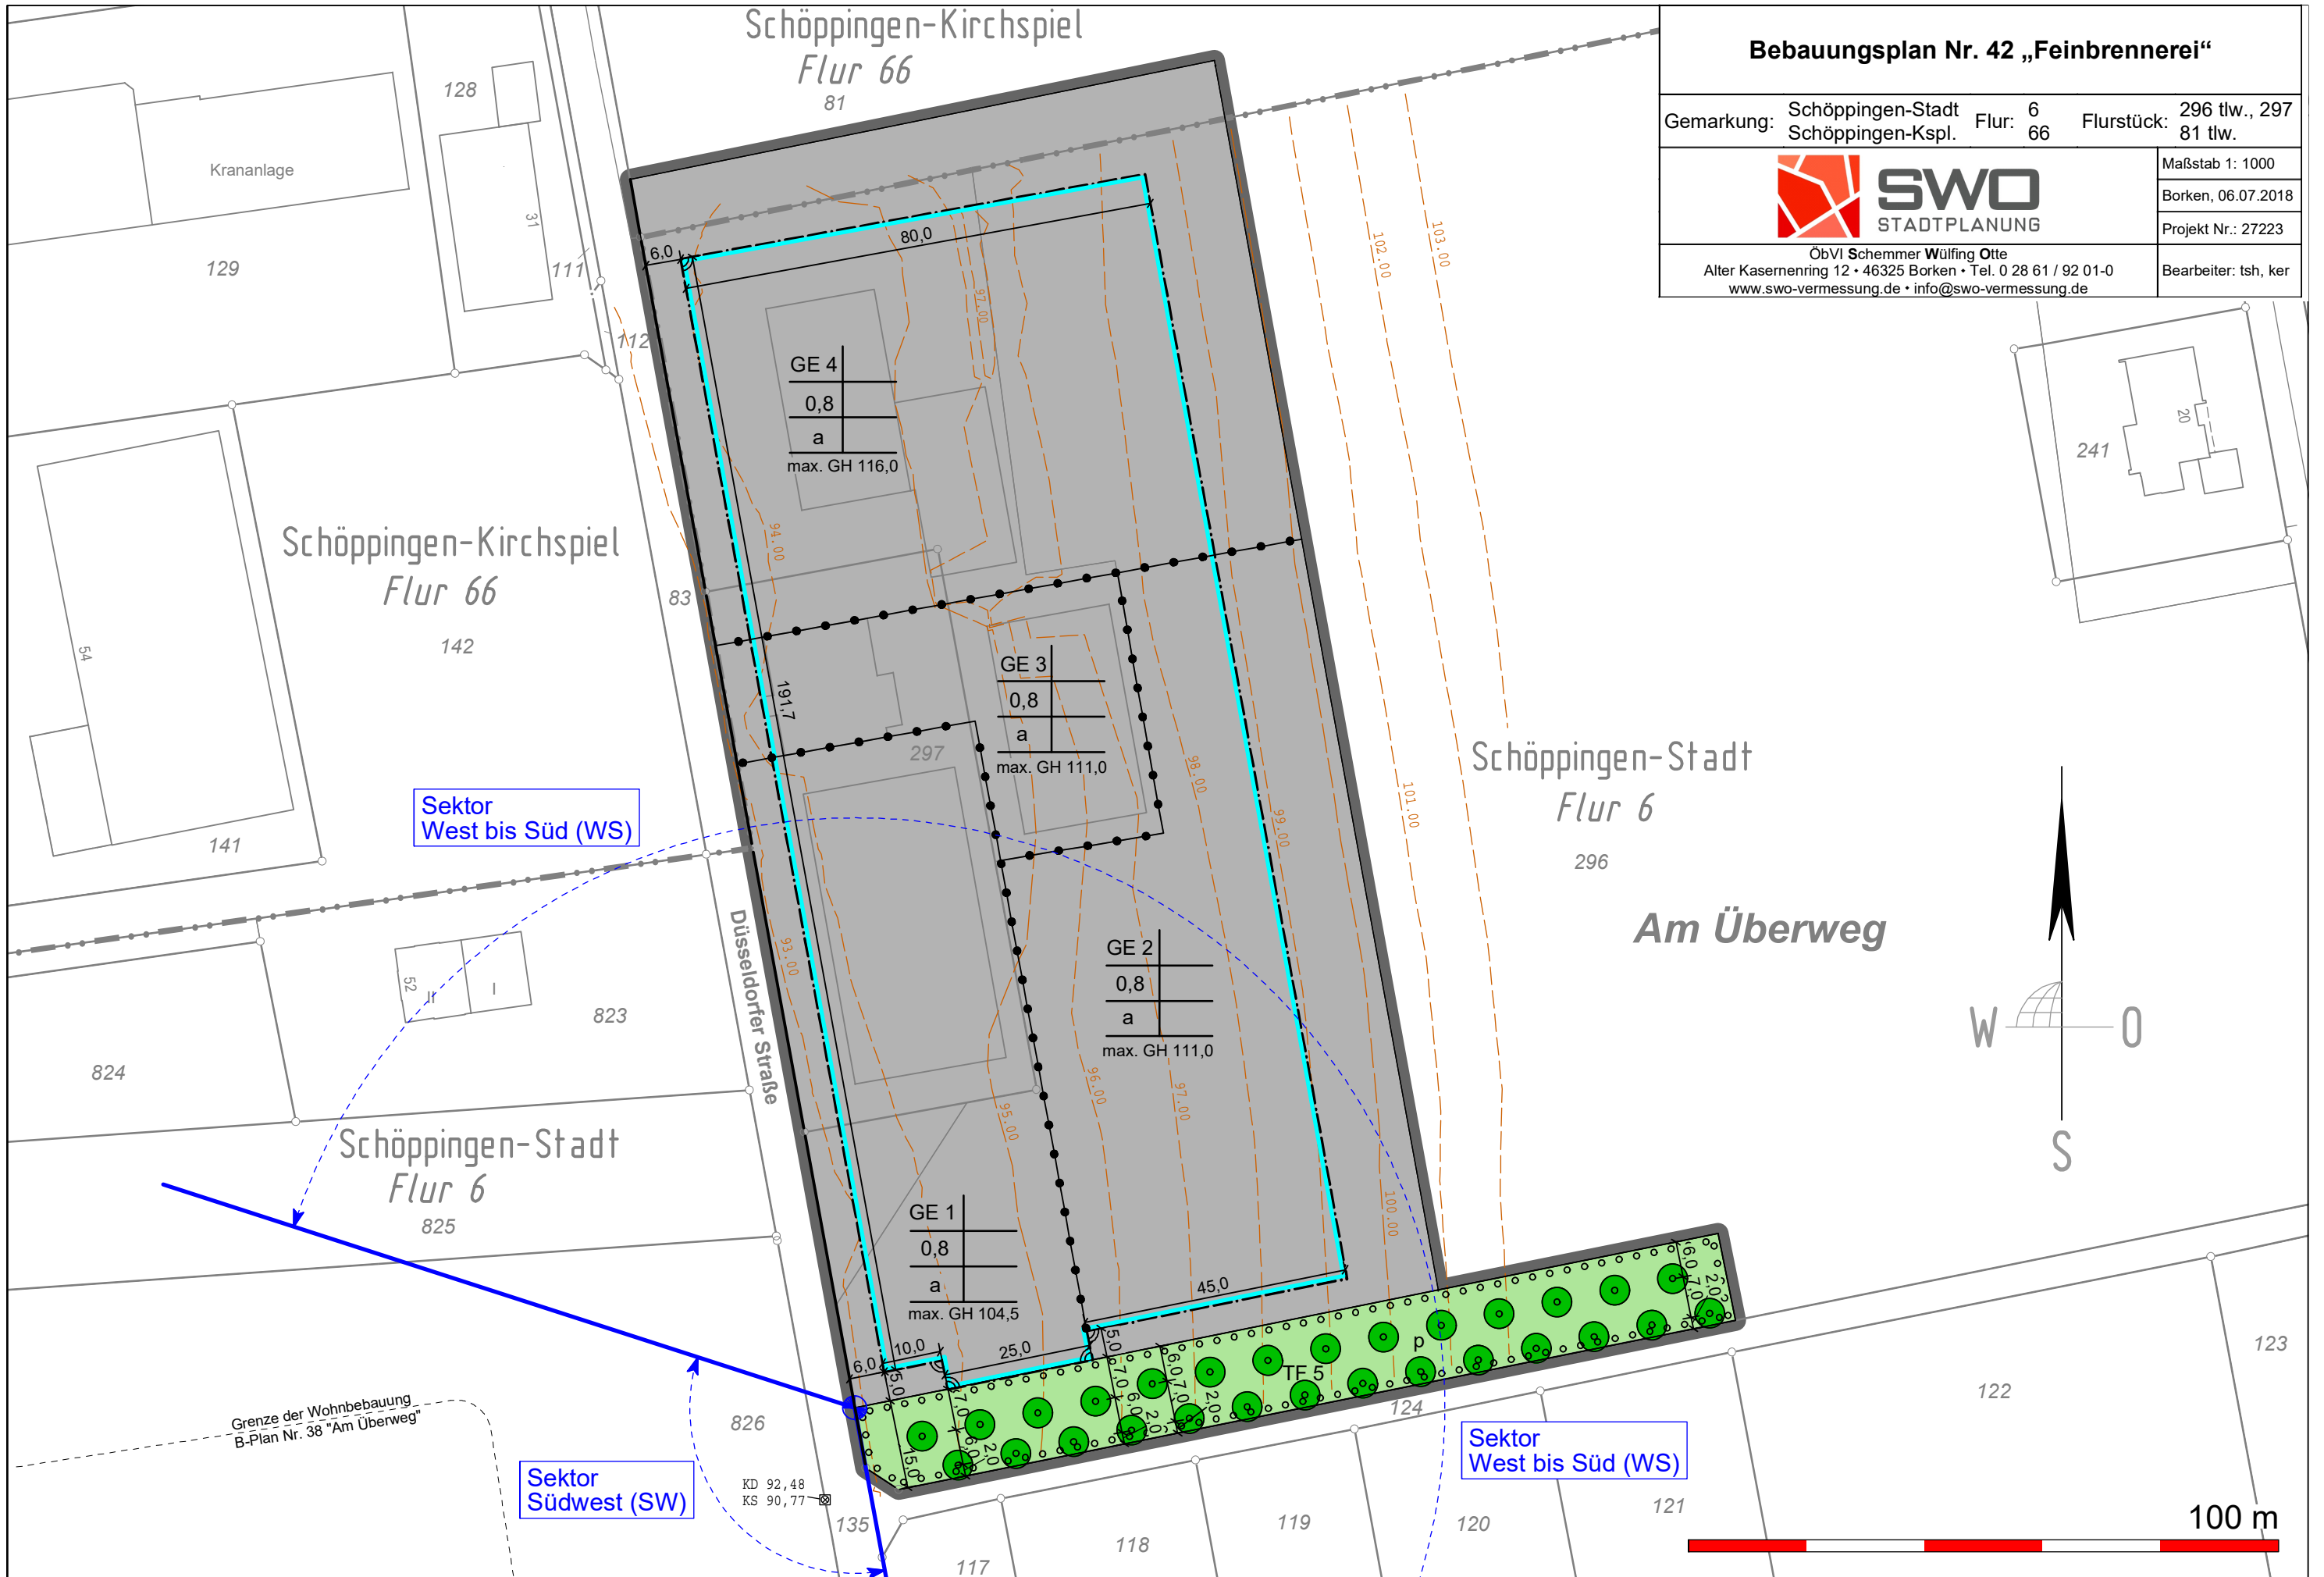

Sektor West bis Süd (WS)

Sektor Südwest (SW)

Sektor West bis Süd (WS)

Grenze der Wohnbebauung
B-Plan Nr. 38 "Am Überweg"

